

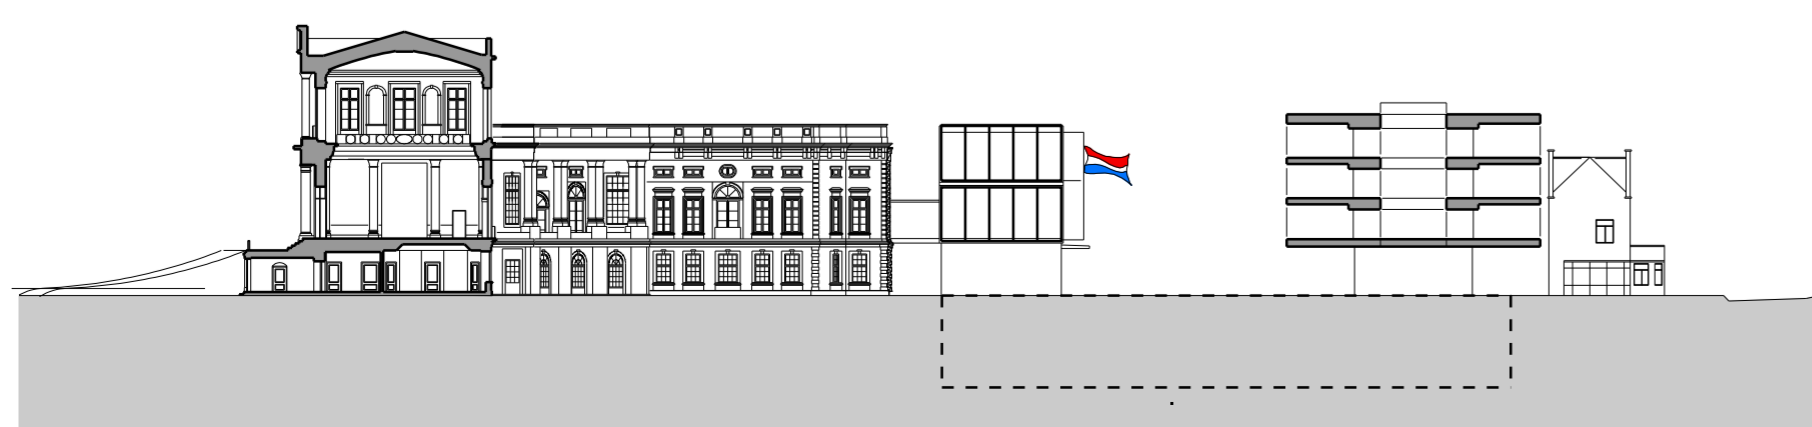


Voorontwerp bestemmingsplan Frederikspark

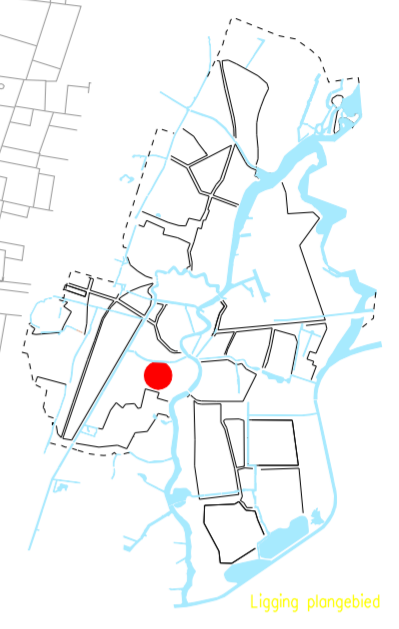

Lengte doorsnede schaal 1:500

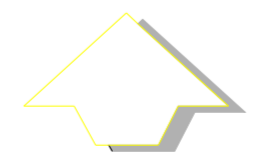

Sector: Stedelijke Ontwikkeling		afdeling: Beleid.
voorontwerp bestemmingsplan		medewerker: Ruud Zonneveld
Frederikspark	hoofd Beleid: Joke Dekker	hoofd Beleid: Tonny Lepeltak
vastgesteld bij raadsbesluit:	datum: 27 september 2005	schaal: 1 : 1000
goedgekeurd bij besluit G.S.:	tekening nummer: 402bp003	
<small>Plankaart, bureau Ruimtelijk Ontwerp, Brinkmann Grote Markt, Postbus 741, 2003 RS Haarlem. Telefoon: 023-5113515, Fax: 023-5113458.</small>		